

ΕΦΗΜΕΡΙΣ ΤΗΣ ΚΥΒΕΡΝΗΣΕΩΣ
ΤΗΣ ΕΛΛΗΝΙΚΗΣ ΔΗΜΟΚΡΑΤΙΑΣ

ΑΘΗΝΑ 18 ΣΕΠΤΕΜΒΡΙΟΥ 1989	ΤΕΥΧΟΣ ΔΕΥΤΕΡΟ	ΑΡΙΘΜΟΣ ΦΥΛΛΟΥ 701

ΠΕΡΙΕΧΟΜΕΝΑ

ΥΠΟΥΡΓΙΚΕΣ ΑΠΟΦΑΣΕΙΣ ΚΑΙ ΕΓΚΡΙΣΕΙΣ

ΑΓΟΡΑΝΟΜΙΚΕΣ ΔΙΑΤΑΞΕΙΣ

ΔΙΟΡΘΩΣΕΙΣ ΣΦΑΛΜΑΤΩΝ

ΥΠΟΥΡΓΙΚΕΣ ΑΠΟΦΑΣΕΙΣ & ΕΓΚΡΙΣΕΙΣ

Αριθ. Α3α/10048 (1)

Σύσταση τριάντα πέντε (35) θέσεων κλάδου γιατρών Ε.Σ.Υ.

ΟΙ ΥΠΟΥΡΓΟΙ ΠΡΟΕΔΡΙΑΣ ΤΗΣ ΚΥΒΕΡΝΗΣΗΣ, ΟΙΚΟΝΟΜΙΚΩΝ ΚΑΙ ΥΓΕΙΑΣ, ΠΡΟΝΟΙΑΣ ΚΑΙ ΚΟΙΝ. ΑΣΦΑ/ΣΕΩΝ

Έχοντας υπόψη:

1. Τις διατάξεις των άρθρων 25 και 43 του Ν. 1397/83 «Εθνικό Σύστημα Υγείας» (ΦΕΚ 143/τ.Α'/83).

2. Τις διατάξεις του άρθρου 4 του Ν. 1579/85 «Ρυθμίσεις για την εφαρμογή και ανάπτυξη του Εθνικού Συστήματος Υγείας και άλλες διατάξεις» (ΦΕΚ 217/τ.Α'/85).

3. Τις διατάξεις του άρθρου 55 του Ν. 1759/88 «Ασφαλιστική κάλυψη ανασφάλιστων ομάδων, βελτίωση της κοινωνικοασφαλιστικής προστασίας και άλλες διατάξεις» (ΦΕΚ 50 τ.Α'/88).

4. Το αρ. ΔΟΑ/Φ.4811/19838/23.8.89 έγγραφο του Υπουργού Προεδρίας της Κυβέρνησης.

5. Την αριθ. 4 της 63ης Ολομ./8.6.89 απόφασης του ΚΕΣΥ, αποφασίζουμε:

Άρθρον 1.

Συνιστώνται τριάντα πέντε (35) θέσεις Επιμελητών Β' Γενικής Ιατρικής που προστίθενται στον κλάδο γιατρών ΕΣΥ του Υπουργείου Υγείας, Πρόνοιας και Κοινωνικών Ασφαλίσεων και κατανέμονται στα παρακάτω Κέντρα Υγείας, τα οποία υπάγονται στα αντίστοιχα νοσοκομεία:

(Α/Α, Νομός, Νοσοκομείο, Κ.Υ., Θέσεις Ε.Β. Γενικής Ιατρ.).

1. Αττικής, Π.Γ.Ν. Αθήνας, Λαύριο, 2.
2. Αττικής, Π.Γ.Ν. Αθήνας, Μαρκόπουλο, 3.
3. Αττικής, «Αγ. Ολγα» Ν. Ιωνίας, Καπανδρίτι, 2.
4. Δωδεκανήσου, Ρόδου, Κάρπαθος, 2.
5. Έβρου, Διδυμοτείχου, Ορεστιάδα, 2.
6. Ηλείας, Πύργου, Ανδρίτσαινα, 1.
7. Θεσ/κης, «Γ. Παπανικολάου», Ζαγκλιβέρι, 2.
8. Θεσ/νίκης, «Γ. Παπανικολάου», Λαγκαδάς, 7.
9. Θεσ/νίκης, «Γ. Παπανικολάου», Ν. Μάδυτος, 2.
10. Θεσ/νίκης, «Γ. Παπανικολάου», Σοχός, 1.
11. Θεσ/νίκης, «ΑΧΕΠΑ», Κουφάλια, 2.
12. Θεσ/νίκης, «ΑΧΕΠΑ», Πύργος, 3.
13. Ιωαννίνων, Ιωαννίνων, Πράμαντα, 1.
14. Κοζάνης, Κοζάνης, Σιάτιστα, 1.
15. Κοζάνης, Κοζάνης, Τσοτύλι, 1.
16. Μεσσηνίας, Καλαμάτας, Πύλος, 3.

Σύνολο 35.

Άρθρο 2

Στις θέσεις που συνιστώνται με το προηγούμενο άρθρο, εντάσσονται κατ' αρχήν οι μόνιμοι και οι με θητεία αγροτικοί γιατροί, που υπηρετούσαν στα Α.Ι. και Υ.Σ. που συγχωνεύτηκαν στα Π.Ι. και στις έδρες των αναφερομένων Κ.Υ., σύμφωνα με τις διατάξεις του άρθρου 43 του Ν: 1397/83.

Η απόφαση αυτή να δημοσιευθεί στην Εφημερίδα της Κυβερνήσεως.

Αθήνα, 11 Σεπτεμβρίου 1989

ΟΙ ΥΠΟΥΡΓΟΙ

ΠΡΟΕΔΡΙΑΣ ΤΗΣ ΚΥΒΕΡΝΗΣΗΣ
ΑΘ. ΚΑΝΕΛΛΟΠΟΥΛΟΣ

ΟΙΚΟΝΟΜΙΚΩΝ
ΑΝΤ. ΣΑΜΑΡΑΣ

ΥΓΕΙΑΣ ΠΡΟΝΟΙΑΣ ΚΑΙ ΚΟΙΝ. ΑΣΦΑΛΙΣΕΩΝ
ΜΙΛΤ. ΕΒΕΡΤ

Αριθ. Φ. 383/Γ3 1036 (2)

Έγκριση εφαρμογής προγράμματος παροχής βοήθειας στο σπίτι από τον Ε.Ε.Σ. στις περιοχές Ηγουμενίτσας και Θεσ/νίκης.

Ο ΥΠΟΥΡΓΟΣ
ΥΓΕΙΑΣ ΠΡΟΝΟΙΑΣ ΚΑΙ ΚΟΙΝ. ΑΣΦΑ/ΣΕΩΝ

Έχοντας υπόψη:

1. Το άρθρο 3 παρ. γ' του Ν.Δ. 162/1973 «περί μέτρων προστασίας υπερηλίκων και χρονίως πασχόντων ατόμων» (ΦΕΚ. 227).

2. Το νόμο 1558/1985 «Κυβέρνηση και Κυβερνητικά Όργανα» (ΦΕΚ 137).

3. Το αριθμ. 3626/30.3.89 έγγραφο του Ε.Ε.Σ., αποφασίζουμε:

Άρθρο 1

Έγκριση προγράμματος - Σκοπός:

Εγκρίνουμε την εφαρμογή προγράμματος παροχής «Βοήθεια στο σπίτι» στις περιοχές Ηγουμενίτσας και Θεσσαλονίκης και σε άτομα:

α. Μη αυτοεξυπηρετούμενα, εξαιτίας προβλημάτων υγείας ή κοινωνικών.

β. Που χρειάζονται ιδιαίτερη φροντίδα, λόγω προσωρινών ή χρονίων παθήσεων.

γ. Μοναχικά άτομα ηλικιωμένα.

2. Το πρόγραμμα αυτό εφαρμόζεται πειραματικά για δύο έτη από την έναρξή του, σε συνεργασία με τον Ε.Ε.Σ. και έχει σκοπό την παροχή Κοινωνικών και Ιατρικών υπηρεσιών σε άτομα, ανεξαρτήτως ηλικίας, που αντιμετωπίζουν πρόσκαιρα ή μόνιμα προβλήματα υγείας ή ψυχοκοινωνικά, ώστε να βελτιωθεί η ποιότητα της ζωής τους και να υποστηριχθούν οι οικογένειές τους.

3. Στο κάθε πρόγραμμα απασχολούνται σε κάθε πόλη ξεχωριστά:

Ένας (1) γιατρός.

Μία (1) επισκέπτρια Υγείας - Νοσηλεύτρια.

Ένας (1) Κοινωνικός Λειτουργός.

Ένας Φυσικοθεραπευτής.

Μία (1) Καθαρίστρια - Οικογενειακός βοηθός.

Εθελοντές Κοινωνικής Πρόνοιας.

Άρθρο 2

Παρεχόμενη Περίθαλψη:

Το πρόγραμμα παρέχει τις παρακάτω υπηρεσίες:

α. Κοινωνική Εργασία με άτομα, οικογένειες και ομάδες.

Συνεργασία με Κοινωνικές Οργανώσεις εκτός και εντός των περιοχών Ηγουμενίτσας και Θεσσαλονίκης.

Πληροφορίες για τα δικαιώματα των εξυπηρετούντων στους εξυπηρετουμένους.

β. Τακτικές κατ' οίκον επισκέψεις από Κοινωνικό Λειτουργό και εθελοντές Κοινωνικής Πρόνοιας.

γ. Πρακτικές εξυπηρετήσεις, όπως εξόφληση λογαριασμών, ψώνια, συνοδεία στις διάφορες Υπηρεσίες κ.λπ.

δ. Συνεργασία με Υπηρεσίες Υγείας και Πρόνοιας των προαναφερομένων για την κοινοποίηση των αναγκών τους.

ε. Ψυχαγωγία και κατ' οίκον απασχόληση.

στ. Ιατρική και Νοσηλευτική παρακολούθηση.

ζ. Φροντίδα κατ' οίκον καθαριότητας.

Άρθρο 3

Εποπτεία

Η εφαρμογή του προγράμματος τελεί υπό την έμεση εποπτεία του Υπουργείου Υγείας, Πρόνοιας και Κοινωνικών Ασφαλίσεων και ασκείται από την αρμόδια Διεύθυνση Προστασίας Ηλικιωμένων και τις αρμόδιες Νομαρχίες.

Άρθρο 4

Οικονομική ενίσχυση του Προγράμματος

Για τη λειτουργία του προγράμματος επιχορηγείται ο Ε.Ε.Σ. από το Υπουργείο Υγείας, Πρόνοιας και Κοινωνικών Αφαλίσεων με ποσό 6.000.000 ετησίως.

Η απόφαση αυτή να δημοσιευθεί στην Εφημερίδα της Κυβερνήσεως.

Αθήνα, 11 Σεπτεμβρίου 1989

Ο ΥΠΟΥΡΓΟΣ
ΜΙΛΤ. ΕΒΕΡΤ

Αριθ. Φ. 383/Γ3 2011 σχετ. 2555 (3)

Έγκριση εφαρμογής προγράμματος «βοήθειας - νοσηλείας στο σπίτι», στο Θεραπευτήριον Χρονίων Παθήσεων Χανίων.

Ο ΥΠΟΥΡΓΟΣ
ΥΓΕΙΑΣ ΠΡΟΝΟΙΑΣ ΚΑΙ ΚΟΙΝ. ΑΣΦΑ/ΣΕΩΝ

Έχοντας υπόψη:

1. Το άρθρο 3 παρ. γ' του Ν.Δ. 162/1973 «Περί μέτρων προστασίας υπερηλίκων και χρονίως πασχόντων» (ΦΕΚ. 227).

2. Το νόμο 1558/1985 «Κυβέρνηση και Κυβερνητικά Όργανα» (ΦΕΚ 137).

3. Την αριθμ. 1/6/28.3.89 απόφαση του Δ.Σ. του Θεραπευτηρίου Χρονίων Παθήσεων Χανίων, αποφασίζουμε:

Άρθρο 1

Έγκριση προγράμματος - Σκοπός:

Εγκρίνουμε την εφαρμογή προγράμματος παροχής «Βοήθειας - Νοσηλείας στο σπίτι» στο Θεραπευτήριο Χρονίων Παθήσεων Χανίων και σε άτομα:

α. Μη αυτοεξυπηρετούμενα, εξαιτίας προβλημάτων υγείας ή κοινωνικών.

β. Που χρειάζονται ιδιαίτερη φροντίδα, λόγω προσωρινών ή χρονίων παθήσεων.

γ. Μοναχικά - ηλικιωμένα.

2. Το πρόγραμμα αυτό εφαρμόζεται πειραματικά για ένα χρόνο από την έναρξή του, σε συνεργασία με το Θεραπευτήριο Χρονίων Παθήσεων Χανίων και έχει σκοπό την παροχή Κοινωνικών και Ιατρικών υπηρεσιών σε άτομα, ανεξαρτήτως ηλικίας, που αντιμετωπίζουν πρόσκαιρα ή μόνιμα προβλήματα υγείας ή ψυχοκοινωνικά, ώστε να βελτιωθεί η ποιότητα της ζωής τους και να υποστηριχθούν οι οικογένειές τους.

3. Στο πρόγραμμα απασχολούνται:

Ένας (1) γιατρός.

Μία (1) επισκέπτρια Υγείας - Νοσηλεύτρια.

Ένας (1) Κοινωνικός Λειτουργός.

Μία (1) Καθαρίστρια - Οικογενειακός βοηθός.

Εθελοντές.

Άρθρο 2

Παρεχόμενη Περίθαλψη:

Το πρόγραμμα παρέχει τις παρακάτω υπηρεσίες:

α. Κοινωνική Εργασία με άτομα, οικογένειες και ομάδες.

Συνεργασία με Κοινωνικές Οργανώσεις εκτός και εντός της περιοχής των Χανίων.

β. Πληροφορίες για τα δικαιώματα των εξυπηρετουμένων.

γ. Τακτικές κατ' οίκον επισκέψεις και πρακτικές εξυπηρετήσεις, όπως εξόφληση λογαριασμών, ψώνια, συνοδεία στις διάφορες Υπηρεσίες κ.λπ.

δ. Συνεργασία με τις Υπηρεσίες Υγείας και Πρόνοιας της περιοχής και ενεργοποίηση των ενδιαφερομένων για την ικανοποίηση των αναγκών τους.

ε. Ψυχαγωγία και κατ' οίκον απασχόληση.

στ. Ιατρική και Νοσηλευτική παρακολούθηση.

ζ. Φροντίδα κατ' οίκον καθαριότητας.

Άρθρο 3

Εποπτεία

Η εφαρμογή του προγράμματος τελεί υπό την άμεση εποπτεία του Υπουργείου Υγείας, Πρόνοιας και Κοινωνικών Ασφαλίσεων και ασκείται από τη Νομαρχία Χανίων - Τμήμα Κοιν. Πρόνοιας.

Στην έννοια της εποπτείας περιλαμβάνεται η μέριμνα και η παρακολούθηση της επιτυχούς εφαρμογής του προγράμματος.

Άρθρο 4

Οικονομική ενίσχυση του προγράμματος

Γιατη λειτουργία του προγράμματος επιχορηγείται το Θεραπευτήριο Χρο-

νίων Παθήσεων Χανίων από το Υπουργείο Υγείας, Πρόνοιας και Κοινωνικών Ασφαλίσεων.

Η απόφαση αυτή να δημοσιευθεί στην Εφημερίδα της Κυβερνήσεως.

Αθήνα, 17 Αυγούστου 1989

Ο ΥΠΟΥΡΓΟΣ

ΜΙΛΤ. ΕΒΕΡΤ

Αριθ. 39108/813 (4)

Έγκριση καταστατικού του Συνεταιρισμού με την επωνυμία «ΠΑΡΑΘΕΡΙΣΤΙΚΟΣ ΟΙΚΟΔΟΜΙΚΟΣ ΣΥΝΕΤΑΙΡΙΣΜΟΣ ΠΡΟΣΩΠΙΚΟΥ ΕΛΛΗΝΙΚΙΚΩΝ ΔΙΫΛΙΣΤΗΡΙΩΝ ΑΣΠΡΟΠΥΡΓΟΥ ΣΥΝ. Π.Ε.».

Ο ΓΕΝΙΚΟΣ ΓΡΑΜΜΑΤΕΑΣ ΤΟΥ ΥΠΟΥΡΓΕΙΟΥ ΠΕΡΙΒΑΛΛΟΝΤΟΣ, ΧΩΡΟΤΑΞΙΑΣ ΚΑΙ ΔΗΜ. ΕΡΓΩΝ

Έχοντας υπόψη:

1. Την 41621/864/6.6.1988 απόφαση του Αναπληρωτή Υπουργού για «Μεταβίβαση αρμοδιοτήτων του Αναπληρωτή Υπουργού ΠΕ.-ΧΩ.Δ.Ε. στον Γενικό Γραμματέα, Ειδικό Γραμματέα, στους Προϊσταμένους Δ/νσεων και Τμημάτων του Υπουργείου ΠΕ.ΧΩ.Δ.Ε.».
2. Τον Ν. 1337/83 (ΦΕΚ 33Α/14.3.83) «Επέκταση των πολεοδομικών Σχεδίων, οικιστική ανάπτυξη και σχετικές ρυθμίσεις» και ειδικότερα το άρθρο 42.
3. Το Π.Δ. 93/1987 (ΦΕΚ 52Α/16.4.87) «Αναμόρφωση και ενοποίηση της νομοθεσίας για τους Οικοδομικούς Συνεταιρισμούς, τρόπος οργάνωσης, διοίκησης και λειτουργίας αυτών και πολεοδόμηση εκτάσεων Οικοδομικών Συνεταιρισμών».
4. Το με αρ. πρωτ. 39108/813/9.6.89 έγγραφο με το οποίο υποβλήθηκε ο φάκελλος του πιο πάνω Οικοδομικού Συνεταιρισμού και το από 13.4.1989 καταστατικό του Παραθεριστικού Οικοδομικού Συνεταιρισμού Προσωπικού Ελληνικών Διυλιστηρίων Ασπροπύργου ΣΥΝ Π.Ε.».
5. Την από 6.6.89 με αριθ. πρωτ. 46308/5398/823 έκθεση σκοπιμότητας.
6. Την υπ' αριθ. 46/1989 απόφαση του Δημοτικού Συμβουλίου της από 8 Μαΐου 1989 συνεδριάσεως του Δημοτικού Συμβουλίου Ιστιαίας Ευβοίας που αφορά «Γνωμοδότηση για τη σύσταση του Παραθεριστικού Οικοδομικού Συνεταιρισμού προσωπικού Ελληνικών ΔΙΥΛΙΣΤΗΡΙΩΝ ΑΣΠΡΟΠΥΡΓΟΥ ΣΥΝ. Π.Ε.»
7. Τα λοιπά δικαιολογητικά που περιέχονται στον πιο πάνω φάκελο, αποφασίζουμε:

Εγκρίνουμε όπως διορθώθηκε το από 13.4.1989 καταστατικό του Παραθεριστικού Οικοδομικού Συνεταιρισμού Προσωπικού Ελληνικών Διυλιστηρίων Ασπροπύργου ΣΥΝ. Π.Ε. από την Υπηρεσία, όπως έχει:

Έδρα: το Δήμο Αθηναίων

Σκοπό: Παραθεριστική Κατοικία.

Αριθμό μελών: 809.

Μέγεθος της αρχικής συν/κής μερίδας (20.000) είκοσι χιλιάδες δραχμές.

Αριθμό άρθρων του καταστατικού: 45

και η έκταση της οποίας προτίθεται να εκπληρώσει το σκοπό του ο Συνεταιρισμός βρίσκεται στη γεωγραφική θέση του Δήμου Ιστιαίας του Νομού Ευβοιας.

Με την απόφαση αυτή εγκρίνεται το καταστατικό του Οικοδομικού Συνεταιρισμού σύμφωνα με τις διατάξεις του Π.Δ. 93/87.

Η καταλληλότητα ή μη για πολεοδόμηση της έκτασης αυτής θα προκύψει από τις προτάσεις των Γενικών Πολεοδομικών Σχεδίων, των Ζωνών Οικιστικού Ελέγχου ή των οποιωνδήποτε σχεδίων ρύθμισης των χρήσεων γης των ευρύτερων περιοχών, όπως προβλέπεται από την κείμενη πολεοδομική νομοθεσία ή από την οικιστική καταλληλότητα, ή από την απόφαση Υπουργού Περιβάλλοντος, Χωροταξίας και Δημοσίων Έργων περί «Οικιστική Καταλληλότητας», όπως αυτή προβλέπεται στο άρθρο 17 παρ. 2 του Π.Δ. 93/87.

Η απόφαση αυτή να δημοσιευθεί στην Εφημερίδα της Κυβερνήσεως.

Αθήνα, 7 Σεπτεμβρίου 1989

Ο Γενικός Γραμματέας

Φ. ΜΑΝΟΥΣΗΣ

Αριθ. Π1/3227 (5)

Παράταση προθεσμίας υποβολής σχεδίων Κανονισμού Προμηθειών Φορέων (Κ.Π.Φ.).

ΟΙ ΥΠΟΥΡΓΟΙ ΒΙΟΜΗΧΑΝΙΑΣ, ΕΝΕΡΓΕΙΑΣ ΚΑΙ ΤΕΧΝΟΛΟΓΙΑΣ ΚΑΙ ΕΜΠΟΡΙΟΥ

Έχοντας υπόψη:

1. Τις διατάξεις:

α) Του Ν. 1558/1985 «Κυβέρνηση και Κυβερνητικά Όργανα» (ΦΕΚ 137/Α/26.7.85).

β) Του Ν. 1797/1988 (άρθρο 11, παράγρ. 5, 6, 7 και 8) «Προμήθειες του δημόσιου τομέα και ρυθμίσεις συναφών θεμάτων» (ΦΕΚ 164/Α/4.8.1988).

γ) Του Π.Δ. 397/1988 (άρθρα 17-23) «Οργανισμός του Υπουργείου Εμπορίου (ΦΕΚ 185/Α/25.8.1988), όπως τροποποιήθηκε και συμπληρώθηκε με το Π.Δ. 408/89.

δ) Του Π.Δ. 229/86 «Σύσταση και οργάνωση της Γενικής Γραμματείας Βιομηχανίας» (ΦΕΚ 96/Α/16.7.1986).

2. Τις αποφάσεις:

α) Του αναπληρωτή Υπουργού Βιομηχανίας - Ενέργειας - Τεχνολογίας και του Υφυπουργού Εμπορίου ΠΕ/927/21.2.1989, σχετικά με την παράταση προθεσμιών του άρθρου 11 του Ν. 1797/88.

β) Του αναπληρωτή Υπουργού Βιομηχανίας - Ενέργειας - Τεχνολογίας και του Υφυπουργού Εμπορίου Π1/2011/27.4.1989 σχετικά με οδηγίες κατάρτισης Κανονισμού Προμηθειών Φορέων (Κ.Π.Φ.) και την υποβολή των σχεδίων τους μέχρι 27.5.1989 προς έγκριση.

γ) Του Υπουργού Βιομηχανίας Ενέργειας και Τεχνολογίας και του Υπουργού Εμπορίου, Π1/2666/27 Ιουνίου 1989 σχετικά με την μέχρι 31.8.89 παράταση προθεσμίας υποβολής σχεδίων Κανονισμού Προμηθειών Φορέων (Κ.Π.Φ.).

3. Το γεγονός ότι έχει διατυπωθεί, τόσο εγγράφως όσο και προφορικά, από πλευράς φορέων ότι δεν καθίσταται δυνατή μέχρι την 31.8.89, η υποβολή των σχεδίων Κ.Π.Φ.

4. Ότι κρίθηκε αναγκαία η περαιτέρω επεξεργασία του σχεδίου Κανονισμού Προμηθειών Δημοσίου (Κ.Π.Δ.) με βάση τον οποίο δόθηκαν οι οδηγίες για την κατάρτιση από τους Φορείς του Κ.Π.Φ., αποφασίζουμε:

1. Παρατείνουμε την προθεσμία για την υποβολή των σχεδίων Κ.Π.Φ. προς έγκριση, μέχρι 20.10.89.

2. Κατά τα λοιπά η απόφαση Π1/2011/27.4.89 εξακολουθεί να ισχύει ως έχει.

Η απόφαση αυτή να δημοσιευθεί στην Εφημερίδα της Κυβερνήσεως.

Αθήνα, 31 Αυγούστου 1989

ΟΙ ΥΠΟΥΡΓΟΙ

ΒΙΟΜΗΧΑΝΙΑΣ, ΕΝΕΡΓΕΙΑΣ & ΤΕΧΝΟΛΟΓΙΑΣ	ΕΜΠΟΡΙΟΥ
ΜΙΧ. ΠΑΠΑΚΩΝΣΤΑΝΤΙΝΟΥ	ΑΝΔΡΕΑΣ ΑΝΔΡΙΑΝΟΠΟΥΛΟΣ

Αριθ. Ε3/6071 (6)

Κατάργηση του εδ. 2 της παρ. ΙΙΙ του Δεύτερου Τμήματος Α' Κεφαλαίου της Ε6/7900/79 Κ.Υ.Α.

Ο ΥΠΟΥΡΓΟΣ ΕΜΠΟΡΙΟΥ

Έχοντας υπόψη:

1. Το Ν. 936/79 «περί τροποποιήσεως και συμπληρώσεως των διατάξεων περί εξωτερικού εμπορίου».
2. Την Ε6/7900/79 «περί κωδικοποιήσεως και συμπληρώσεως των διατάξεων που ρυθμίζουν τα της εισαγωγής αγαθών από την αλλοδαπή».
3. Την ανάγκη να εκσυγχρονισθεί το καθεστώς της εισαγωγής τηλεοπτικών ταινιών σε συνδυασμό με τη χορήγηση αδειών ιδρύσεως και λειτουργίας Ιδιωτικών Τηλεοπτικών Σταθμών, αποφασίζουμε:

Την κατάργηση του εδ. 2 της παρ. ΙΙΙ του Δεύτερου Τμήματος του Α' Κεφαλαίου της Ε6/7900/79 Κ.Υ.Α. και ορίζουμε ότι:

1. Η εισαγωγή ταινιών τηλεόρασης κ.λπ. θα γίνεται είτε απ' ευθείας από τους Κρατικούς και Ιδιωτικούς Τηλεοπτικούς Σταθμούς που έτυχαν άδειας ιδρύσεως και λειτουργίας, είτε από ιδιώτες.

2. Το συνάλλαγμα που καλύπτει την αξία (δικαιώματα εκμετάλλευσης κ.λπ.) των ανωτέρω ειδών θα καθορίζεται στο σχετικό συμβόλαιο με τον ξένο παραγωγό και θα εμβάζεται από τις εξουσιοδοτημένες για την διενέργεια πράξεων επί του συναλλάγματος Τράπεζες μετά την α'

προβολή της ταινίας ή με την εισαγωγή της ταινίας με τον όρο ότι η α' προβολή αυτής θα γίνεται μέσα σε 6 μήνες από την ημερομηνία διακανονισμού της αξίας της.

Η εξακρίβωση του χρόνου πρώτης προβολής θα γίνεται βάσει υπευθύνου δηλώσεως του αρμόδιου Δ/ντού του Τηλεοπτικού Σταθμού ή θεωρημένη από αυτόν σε περίπτωση εισαγωγής από ιδιώτη.

3. Η παράδοση των τηλεοπτικών ταινιών θα γίνεται από τις Τελωνειακές Αρχές και χωρίς την προσκόμιση αδείας εκτελωνισμού.

4. Στην Υποεπιτροπή Ελέγχου Συναλλάγματος επί εισαγωγών - εξαγωγών ανατίθεται κάθε θέμα που θα ανακύψει από την εφαρμογή της παρούσας.

Η παρούσα που ισχύει από σήμερα, να δημοσιευθεί στην Εφημερίδα της Κυβερνήσεως.

Ο ΥΠΟΥΡΓΟΣ

ΑΝΔΡΕΑΣ ΑΝΔΡΙΑΝΟΠΟΥΛΟΣ

Αριθ. 5628 (7)

Καθορισμός αποδέκτη και ειδικών όρων διάθεσης υγρών βιομηχανικών αποβλήτων του εργοστασίου παραγωγής αμμοβολής DE KLEIJN HELLAS A.E.

Ο ΝΟΜΑΡΧΗΣ ΦΘΙΩΤΙΔΑΣ

Έχοντας υπόψη:

1. Το Ν. 3200/55 «περί διοικητικής αποκέντρωσης».

2. Την Υγ. Διάταξη Ε1β/221/65, όπως τροποποιήθηκε.

3. Την αριθ. 19640/79 κοινή απόφαση των τεσσάρων (4) Νομαρχών.

4. Την αριθ. 5762/71 απόφαση του Νομάρχη Φθιώτιδας.

5. Την από 22.3.89 αίτηση του εργοστασίου DE KLEIJN HELLAS A.E.

6. Το από 18.4.89 πρακτικό της αρμόδιας Επιτροπής, αποφασίζουμε:

1. Καθορίζουμε σαν τελικό αποδέκτη των υγρών βιομηχανικών αποβλήτων του Εργοστασίου παραγωγής αμμοβολής DE KLEIJN HELLAS A.E., που πρόκειται να ιδρυθεί στην περιοχή Μαρτίνου (επί της επαρχιακής οδού Λάρυμνας - Κόκκινου) τη θαλάσσια περιοχή του κόλπου Λάρμες - Λάρυμνας και στη θέση εκβολής των υγρών βιομηχανικών αποβλήτων της ΛΑΡΚΟ Α.Ε.

2. Ανωτέρα τάξη χρήσης των νερών του αποδέκτη ορίζουμε την κολύμβηση και κάθε άλλη χρήση πλην αλιείας εδωδήμων οστρακοδέρμων.

3. Τα απόβλητα θα οδηγούνται στη θάλασσα με κλειστό αγωγό μετά από πλήρη επεξεργασία σε βάθος μεγαλύτερο του 1,00 μ. από την κατώτατη στάθμη της επιφάνειας του ύδατος πριν την εκβολή θα παρεμβάλεται φρεάτιο δειγματοληψίας.

4. Θέση των εγκαταστάσεων επεξεργασίας των αποβλήτων θα είναι η θέση που προτείνεται από το μελετητή μηχανικό και η οποία βρίσκεται στον ιδιόκτητο χώρο του εργοστασίου.

5. Γενικοί όροι:

Ι) Υποχρεούται η βιομηχανία να παίρνει τα απαραίτητα μέτρα για να αποφεύγονται:

α) Η δημιουργία κινδύνου για τη Δημόσια Υγεία, οχλήσεις και δημιουργία αντιαισθητικών καταστάσεων.

β) Η αλλοίωση των χαρακτηριστικών των νερών του αποδέκτη σε βαθμό που να παραβλάπτονται οι προβλεπόμενες χρήσεις αυτού.

ΙΙ) Η επεξεργασία και διάθεση των αποβλήτων πρέπει να γίνεται σύμφωνα με την εγκεκριμμένη μελέτη και τυχόν αποδείξεις των αρμοδίων υπηρεσιών.

ΙΙΙ) Ημερήσια παροχή αποβλήτων 120 $μ^3$.

6. Ειδικοί όροι:

Ανώτατα επιτρεπτά όρια εκπομπής των αποβλήτων θα είναι αυτά που καθορίζονται από την Ε1β/221/65 Υγ/κή Δ/ξη την αρ. 19640/79 απόφαση των τεσσάρων (4) Νομαρχών και την 46399/1352/84 υπουργική απόφαση και όπως φαίνονται στο συνημμένο πίνακα παραμέτρων.

Α/Α	Παράμετροι	Επιτρεπτά όρια	Ανώτατα επιτρεπτά όρια
1.	Σύνολο κολοβακτηριοειδών/100ML	500	10.000
2.	Κολοβακτηρίδια/100ML	100	500
3.	Εντερόκοκκοι/100ML	100	-
4.	Σαλμονέλλες/100ML	-	0
5.	PH	-	6,6-8,5
6.	Χρώμα		όχι ασυνήθιστη μεταβολή χρώματος
7.	Διαλυμένο οξυγόνο % συγκέντρωση κορεσμού O_2	80-120	-
8.	Πισσώδη κατάλοιπα και επιπλέοντα υλικά	απουσία	-
9.	Νικέλιο MG/L	2	-
10.	Αρσενικό MG/L	0,5	
11.	Θειώδη MG/L	1	
12.	Θειούχα MG/L	2	
13.	Σίδηρος MG/L	2	
14.	Χρώμιο 3 MG/L	2	
15.	Χρώμιο 6 MG/L	2	
16.	BOD_5 MG/L	40	
17.	COD MG/L	150	
18.	Επιπλέοντα υλικά μεγαλύτερα από 1 cm	Απουσία	
19.	Καθιζάνοντα ML/L - Διαχωριζόμενα/L (Μετρούμενα σε κώνο IMHOFF μετά από 2 ώρες)	0,5	
20.	Αιωρούμενα στερεά ολικά MG/L	40	
21.	Ολικά διαλελυμένα στερεά MG/L	1.500	
22.	Λίπη - έλαια MG/L	20	

7. Η Βιομηχανία υποχρεούται:

α) Να υποβάλλει στο Τμήμα Υγιεινής μελέτη με την οποία θα αποδεικνύεται με επιστημονικά στοιχεία του μελετητή ότι εξασφαλίζονται οι παραπάνω όροι.

β) Μαζί με τη μελέτη θα υποβληθεί και κανονισμός λειτουργίας και συντηρήσεως των εγκαταστάσεων.

γ) Να τηρεί βιβλίο ελέγχου ποιότητας και να κάνει με ευθύνη της τις εργαστηριακές εξετάσεις των νερών του αποδέκτη κατά χρονικά διαστήματα που θα καθοριστούν από τη χορήγηση προσωρινής άδειας διαθέσεως αποβλήτων, Υπηρεσία.

δ) Να λάβει τα απαιτούμενα μέτρα και να κατασκευάσει μέσα σε τακτή προθεσμία νέα έργα αν αποδειχθεί μεταγενέστερα ότι οι προβλεφθείσες εγκαταστάσεις είναι ανεπαρκείς.

8. Με βάση την παρούσα απόφασή μας και σύμφωνα με το άρθρο 14 της αριθ. Ε1β/221/65 Υγειονομική Διάταξη θα χορηγηθεί, μετά την υποβολή της μελέτης και τη διαπίστωση της ορθής εκτέλεσης των έργων από την αρμόδια επιτροπή, προσωρινή άδεια.

9) Η οριστική άδεια θα χορηγηθεί με απόφασή μας σύμφωνα με την παραπάνω Υγ/κή Δ/ξη, αφού ληφθούν υπόψη οι παρατηρήσεις και τα αποτελέσματα της διάθεσης των βιομηχανικών υγρών αποβλήτων κατά τη διάρκεια ισχύος της προσωρινής άδειας.

Η απόφαση αυτή να δημοσιευθεί στην Εφημερίδα της Κυβερνήσεως.

Λαμία, 1 Σεπτεμβρίου 1989

Ο Νομαρχών Δ/ντής Εσωτερικών

ΝΙΚ. ΝΙΚΟΛΑΪΔΗΣ

Αριθ. ΕΣ 12592 (8)

Σύσταση Νομικού Προσώπου Δημοσίου Δικαίου στην Κοινότητα Αναργύρων Ν. Φλώρινας με την επωνυμία «Σχολική Επιτροπή Δημοτικού Σχολείου και Νηπιαγωγείου».

Ο ΝΟΜΑΡΧΗΣ ΦΛΩΡΙΝΑΣ

Έχοντας υπόψη:

1. Τις διατάξεις του άρθρου 175 του Π.Δ. 76/85 «Δημοτικός και Κοινοτικός Κώδικας» όπως τροποποιήθηκαν και συμπληρώθηκαν με το άρθρο 11 παρ. 2 και 3 του Ν. 1832/89.

2. Την αριθ. Δ4/162/28.3.1989 κοινή απόφαση των Υπουργών Εσωτερικών, Οικονομικών, Εθνικής Παιδείας και Θρησκευμάτων και Περιβάλλοντος, Χωροταξίας και Δημ. Έργων (ΦΕΚ 238/Β/5.4.89) με την οποία προβλέπεται η σύσταση δημοτικών ή κοινοτικών νομικών προσώπων με την επωνυμία «Σχολική Επιτροπή».

3. Την αριθ. 27/1989 απόφαση του Κοινοτικού Συμβουλίου Αναργύρων, αποφασίζουμε:

1. Συνιστούμε νομικό πρόσωπο δημοσίου δικαίου με την επωνυμία «Σχολική Επιτροπή Δημοτικού Σχολείου και Νηπιαγωγείου» στην Κοινότητα Αναργύρων του Νομού Φλώρινας.

2. Σκοπός του Νομικού Προσώπου είναι:

α. Η διαχείριση των πιστώσεων που διατίθενται για τις λειτουργικές δαπάνες καθαριότητας, θέρμανσης, φωτισμού, ύδρευσης, τηλεφώνου, αποχέτευσης, αναλωσίμων υλικών κ.λπ.

β. Η εκτέλεση μικρών έργων για επισκευή και συντήρηση των διδακτηρίων.

γ. Η αποκατάσταση φθορών και ζημιών των επίπλων, εξοπλισμού και γενικά των διδακτηριακών εγκαταστάσεων.

δ. Η φροντίδα για την εξεύρεση άλλων πόρων και ο εφοδιασμός των σχολικών μονάδων με έπιπλα και σκεύη, με βιβλία για τη σχολική βιβλιοθήκη και γενικά με όλα τα μέσα που είναι απαραίτητα για τη λειτουργία τους και γενικότερα η λήψη όλων των μέτρων που κρίνονται αναγκαία για τη στήριξη της διοικητικής λειτουργίας των σχολικών μονάδων.

3. Το νομικό πρόσωπο διοικείται από επταμελές διοικητικό συμβούλιο αποτελούμενο από τους:

α. Εκάστοτε Πρόεδρο της Κοινότητας ως Πρόεδρο.

β. Δύο (2) Κοινοτικούς Συμβούλου που ορίζονται με απόφαση του Κοινοτικού Συμβουλίου.

γ. Τον εκάστοτε Δ/ντή του Δημοτικού Σχολείου.

δ. Τον εκάστοτε Δ/ντή του Νηπιαγωγείου.

ζ. Δύο (2) εκλεγμένους εκπροσώπους του συλλόγου γονέων και κηδεμόνων.

4. Η θητεία του πρώτου Δ.Σ. του νομικού προσώπου λήγει με τη λήξη της παρούσας κοινοτικής περιόδου.

Η θητεία των μελών του Δ.Σ. ακολουθεί την Κοινοτική περίοδο.

Το Δ.Σ. εκλέγει αντιπρόεδρο και γραμματέα.

5. Πόροι του νομικού προσώπου είναι:

α. Ετήσια επιχορήγηση της Κοινότητας.

β. Ετήσια επιχορήγηση του κράτους.

γ. Κάθε είδους εισφορές, δωρεές, κληρονομίες, κληροδοσίες.

δ. Εισπράξεις από το αντίτιμο των παρεχόμενων πραγμάτων ή υπηρεσιών.

ε. Πρόσοδοι από την περιουσία του.

6. Περιουσία.

Ολόκληρη η υφιστάμενη κινητή και ακίνητη περιουσία της σχολικής μονάδας.

7. Το νομικό πρόσωπο εκπροσωπείται στα δικαστήρια και σε κάθε δημόσια αρχή από τον Πρόεδρο του Δ.Σ. και όταν αυτός απουσιάζει ή κωλύεται από τον αντιπρόεδρο.

Η απόφαση αυτή να δημοσιευθεί στην Εφημερίδα της Κυβερνήσεως.

Φλώρινα, 4 Σεπτεμβρίου 1989

Ο Νομαρχών Δ/ντής

ΑΓΓ. ΑΣΗΜΑΚΟΠΟΥΛΟΣ

Αριθ. 2313 (9)

Συγκρότηση Υπηρεσιακών Συμβουλίων της Εκκλησίας της Ελλάδος.

Η ΙΕΡΑ ΣΥΝΟΔΟΣ
ΤΗΣ ΕΚΚΛΗΣΙΑΣ ΤΗΣ ΕΛΛΑΔΟΣ

Με την από 5.9.1989 απόφαση της Διαρκούς Ιεράς Συνόδου συγκροτούνται τα Υπηρεσιακά Συμβούλια της Εκκλησίας της Ελλάδος για την τρέχουσα Συνοδική Περίοδο (1.9.1989 έως 31.8.1990) ως εξής:

Α) Ανώτατο Υπηρεσιακό Συμβούλιο της Εκκλησίας (Α.Υ.Σ.Ε.).

Πρόεδρος: Ο Σεβασμιώτατος Μητροπολίτης Ν. Ιωνίας και Φιλαδελφείας Τιμόθεος με αναπληρωτή τον Σεβασμιώτατο Μητροπολίτη Μεσσηνίας Χρυσόστομο ή τον επόμενο κατά τάξη Συνοδικό Μητροπολίτη.

Μέλη: 1. Πανοσιολ. Αρχιμανδρίτης Ιάκωβος Παπαθανασίου - Γκίνης, Αρχιγραμματεύς της Ιεράς Συνόδου, με αναπληρωτή τον Αιδεσιμ. Πρωτοπρεσβύτερο Ηλία Μαρκαντώνη, υπάλληλο της Ιεράς Συνόδου.

2. Αρχιμανδρίτης Πέτρος Δακτυλίδης, αναπληρών τον Γεν. Δ/ντήν της Αποστολικής Διακονίας, με αναπληρωτή τον Ευάγγελο Λέκκο, Δ/ντή της Αποστολικής Διακονίας.

3. Νικόλαος Ρόζος, Πάρεδρος του Συμβουλίου Επικρατείας, με αναπληρωτή τον Πάρεδρο Παύλο Κοτσώνη.

4. Νικόλαος Κορακιανίτης, Δικηγόρος στην Εκκλησία της Ελλάδος με αναπληρωτή τον Αθανάσιο Τζεμπελίκο, Δικηγόρο.

5. Θωμάς Τσέτσος, Δ/ντής του ΤΑΚΕ, με αναπληρωτή τον Παναγιώτη Καραλή, υπάλληλο του ΤΑΚΕ.

6. Μιχαήλ Ποντίκας, Υπάλληλος της Ιεράς Μητροπόλεως Αττικής με αναπληρωτή τον Παναγιώτη Μαντζώρο, υπάλληλο της Μητροπόλεως Μυτιλήνης. Γραμματέας του Συμβουλίου ορίζεται ο Γεώργιος Πρίντζιπας, υπάλληλος της Ιεράς Συνόδου με αναπληρωτή τον Λεωνίδη Ψαριανό, υπάλληλο της Αποστολικής Διακονίας.

Β) 3/μελές Υπηρεσιακό Συμβούλιο δια θέματα Υπαλλήλων της Ι. Αρχιεπισκοπής και των Ιερών Μητροπόλεων:

Πρόεδρος: ο Σεβ. Μητροπολίτης Αττικής Δωρόθεος με αναπληρωτή το Σεβ. Μητροπολίτη Νεαπόλεως - Σταυρουπόλεως Διονύσιο.

Μέλη: Αντώνιος Παπαντωνίου με αναπληρωτή τον Παναγιώτη Καραλή και Λεωνίδας Αργεντίδης με αναπληρωτή την Ελένη Γαλανάκη. Γραμματεύς: Βασίλειος Τσέτσος με αναπληρωτή τον Ιωάννη Σιώμο.

Γ) 3/μελές Υπηρεσιακό Συμβούλιο δια θέματα Υπαλλήλων Εκκλησιαστικών Οργανισμών: Πρόεδρος ο Σεβ. Μητροπολίτης Αττικής Δωρόθεος με αναπληρωτή τον Σεβ. Μητροπολίτη Άρτης Ιγνάτιο.

Μέλη: Ευάγγελος Λέκκος με αναπληρωτή την Πολυτίμη Τζέρπου και Θωμάς Τσέτσος με αναπληρωτή τον Κίμωνα Παπαχριστόπουλο.

Γραμματεύς: Λεωνίδης Ψαριανός με αναπληρωτή τον Ευστράτιο Κρασσόπουλο.

Αθήνα, 5 Σεπτεμβρίου 1989

Ο Πρόεδρος
†Ο ΑΘΗΝΩΝ
ΣΕΡΑΦΕΙΜ

Αριθ. 838 (10)

Ίδρυση νέων ενοριών στην Κάλυμνο και Λέρο για εξυπηρέτηση λατρευτικών αναγκών.

Ο ΜΗΤΡΟΠΟΛΙΤΗΣ ΛΕΡΟΥ, ΚΑΛΥΜΝΟΥ
ΚΑΙ ΑΣΤΥΠΑΛΑΙΑΣ

Με την 838/15.8.1989 πράξη του Μητροπολίτη Λέρου, Καλύμνου και Αστυπαλαίας τροποποιείται η 833/15.12.1988 πράξη και ιδρύονται στην Κάλυμνο και Λέρο τρεις νέες ενορίες, για εξυπηρέτηση επιτακτικών λατρευτικών και θρησκευτικών αναγκών διαφόρων περιοχών από 1.9.1989, δηλαδή: 1) Ενορία Αγ. Τριάδας, στο Βαθύ Καλύμνου 2) Ενορία Αγ. Αθανασίου, στη θέση Βασιλικά Καλύμνου και 3) Ενορία Αγ. Ειρήνης Χρυσοβαλάντου, στη θέση Δρυμώνας Λέρου.

Η απόφαση αυτή να δημοσιευθεί στην Εφημερίδα της Κυβερνήσεως.

Κάλυμνος, 1 Αυγούστου 1989

Ο Μητροπολίτης
†Ο ΛΕΡΟΥ, ΚΑΛΥΜΝΟΥ
ΚΑΙ ΑΣΤΥΠΑΛΑΙΑΣ ΝΕΚΤΑΡΙΟΣ

ΑΓΟΡΑΝΟΜΙΚΕΣ ΔΙΑΤΑΞΕΙΣ

Αριθ. Α2-10115 (11)

ΑΓΟΡΑΝΟΜΙΚΗ ΔΙΑΤΑΞΗ ΑΡΙΘ. 28

Άφρυκτος και πεφρυγμένος καφές.

Ο ΥΠΟΥΡΓΟΣ ΕΜΠΟΡΙΟΥ

Έχοντας υπόψη:

1. Το Ν. 1558/85 «Κυβέρνηση και Κυβερνητικά Όργανα».
2. Το Π.Δ. 397/88 «περί Οργανισμού του Υπουργείου Εμπορίου».
3. Το Ν.Δ. 136/76 «Περί Αγορανομικού Κώδικα» όπως τροποποιήθηκε και συμπληρώθηκε μεταγενέστερα.
4. Την Α.Δ. 14/89 «Περί Κωδικοποιήσεως Αγορανομικών Διατάξεων» εκδοθεισών μέχρι 16.2.89.
5. Τις διεθνείς τιμές του καφέ.
6. Την ανάγκη ομαλής διακίνησης και εμπορίας του καφέ προς όφελος της κατανάλωσης και
7. Την σχετική Απόφαση της Επιτροπής Τιμών και Εισοδημάτων, αποφασίζουμε:

Άρθρο 1

Μετατάσσουμε από την κατηγορία των ειδών ελεγχομένου κέρδους ή διατιμημένων στην κατηγορία των ειδών ελεγχομένων για υπερβολικό κέρδος τον ωμό καφέ, και τον πεφρυγμένο ή πεφρυγμένο και κομμένο καφέ.

Άρθρο 2

Μετά το εδάφιο 32 της υποπαραγράφου α «ελεγχόμενα για υπερβολικό κέρδος της παραγράφου 3 του άρθρου 1 του κεφαλαίου 1 της Α.Δ. 14/89 προστίθεται εδάφιο 32α ως εξής:

«32α Καφές ωμός, πεφρυγμένος, πεφρυγμένος και κομμένος».

Άρθρο 3

Με την έναρξη ισχύος της παρούσας καταργούνται:

α. Οι ρυθμίσεις του εδαφίου 51 της υποπαραγράφου Β διατιμημένων ή ελεγχομένου κέρδους της παραγράφου 3 του άρθρου 1 του Κεφαλαίου 1 της Α.Δ. 14/89.

β. Οι ρυθμίσεις της παραγράφου 51 του άρθρου 3 του Κεφαλαίου 1 της Α.Δ. 14/89.

γ. Οι ρυθμίσεις του άρθρου 183 του Κεφαλαίου 10 της Α.Δ. 14/89.

δ. Η αγορανομική Διάταξη 22/89.

ε. Η Α.Δ. της Νομ. Δωδεκανήσου σχετικά με τιμές πώλησης πεφρυγμένου ή πεφρυγμένου και κομμένου καφέ.

Άρθρο 4

1. Οι παραβάτες των διατάξεων της παρούσας που ισχύει σ' όλη την Επικράτεια από την επομένη της δημοσίευσης στον ημερήσιο τύπο διώκονται και τιμωρούνται κατά τις διατάξεις του Αγορανομικού Κώδικα.

Η παρούσα να δημοσιευθεί στην Εφημερίδα της Κυβερνήσεως σύμφωνα με το Ν.Δ. 136/46 και να ανακοινωθεί στον ημερήσιο τύπο.

Αθήνα, 7 Σεπτεμβρίου 1989

Ο ΥΠΟΥΡΓΟΣ

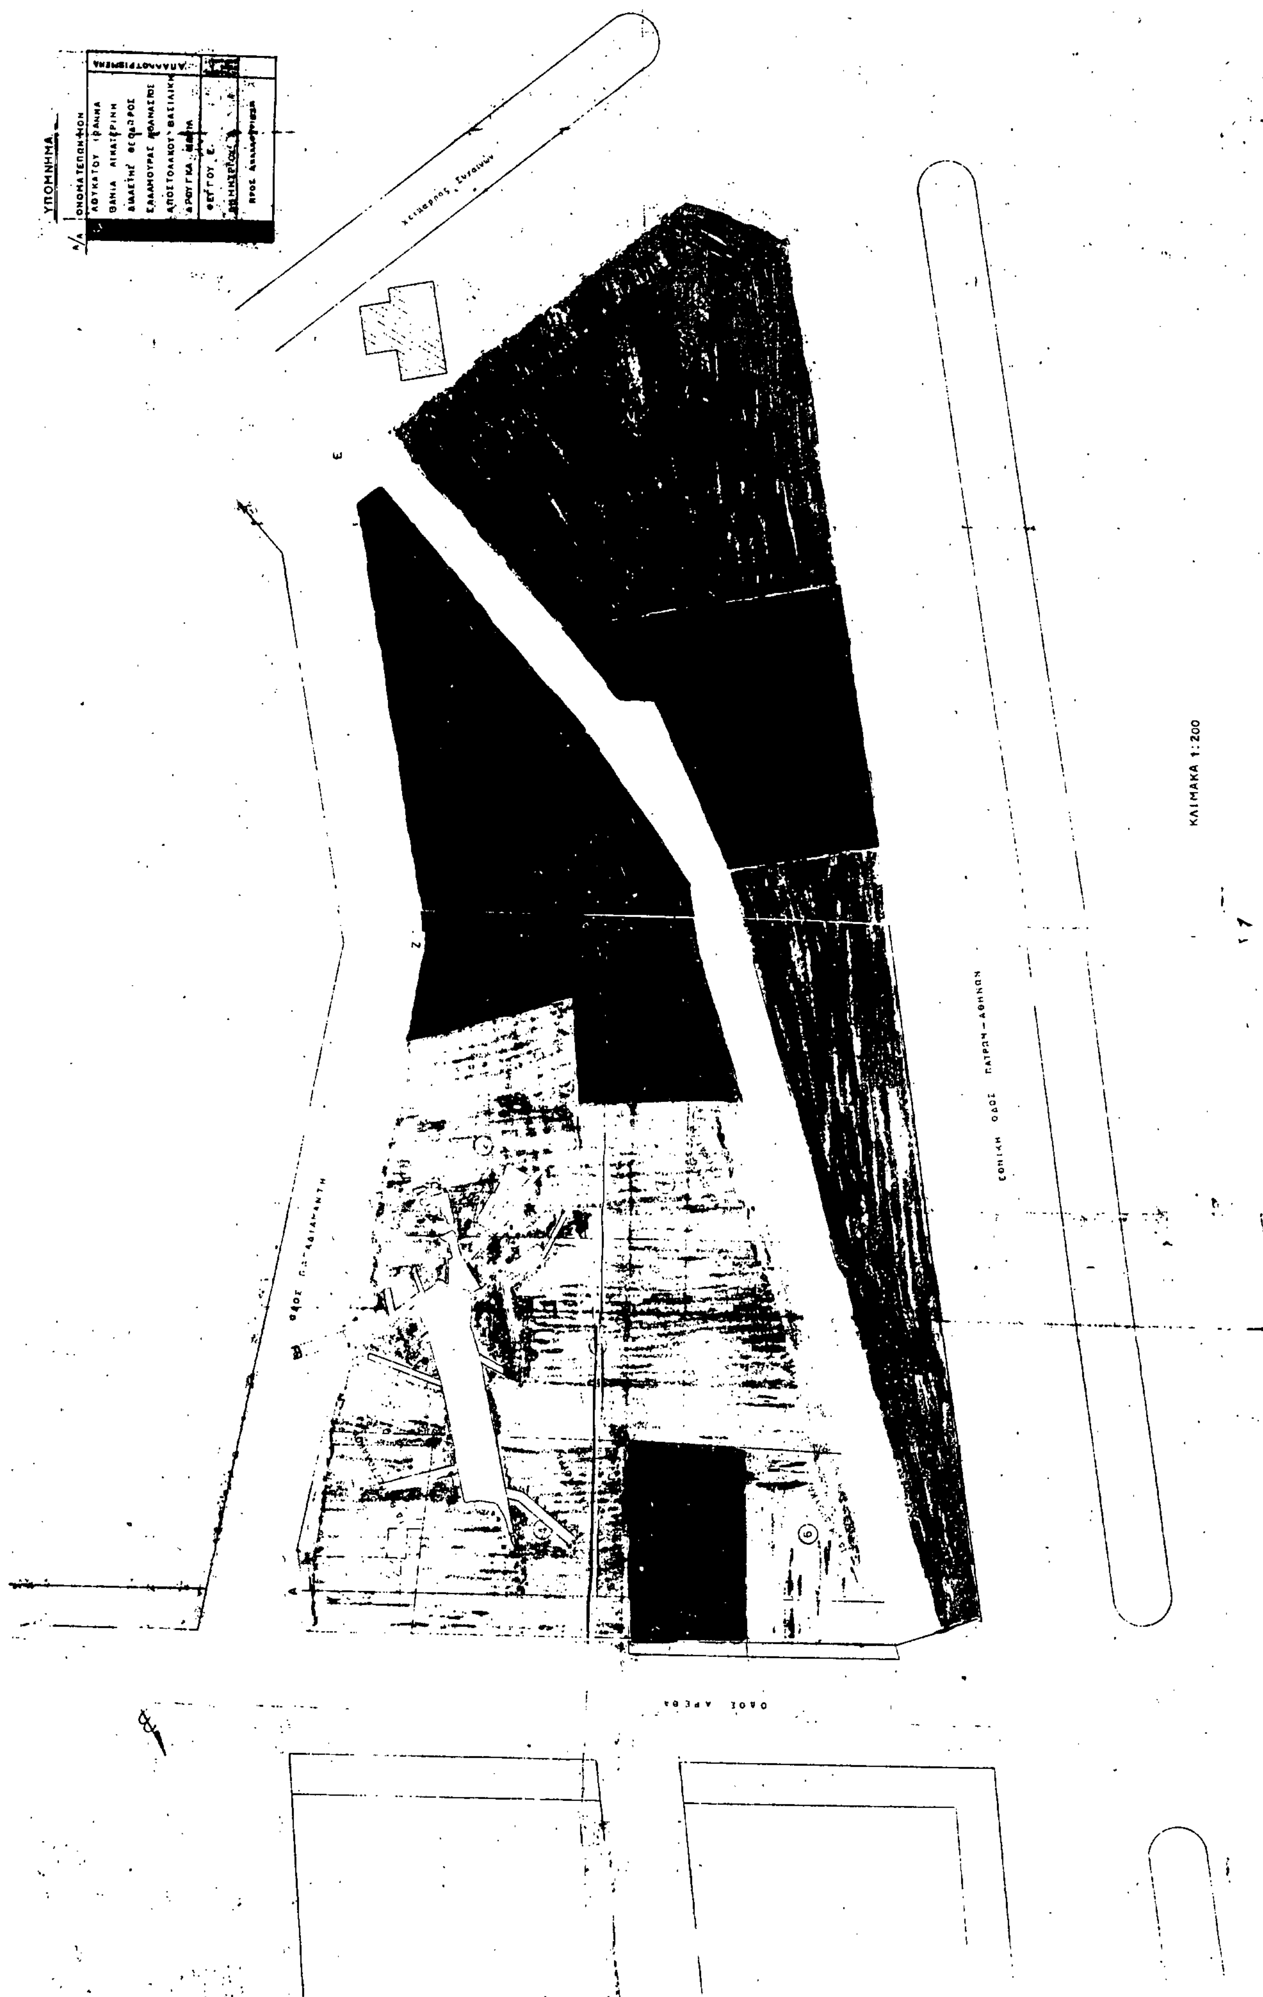
ΑΝ. ΑΝΔΡΙΑΝΟΠΟΥΛΟΣ

ΔΙΟΡΘΩΣΕΙΣ ΣΦΑΛΜΑΤΩΝ

(12)

Στην απόφαση της Υπουργού Πολιτισμού που δημοσιεύτηκε στο ΦΕΚ 524/29.6.89 (τ.Β') και αφορά το χαρακτηρισμό του οικοδομικού τετραγώνου των Οδών Αρέθα - Παπαδιαμάντη όπου βρίσκεται η Ρωμαϊκή γέφυρα στην Πάτρα ως αρχαιολογικού χώρου προστίθεται το τοπογραφικό διάγραμμα, το οποίο εκ παραδρομής είχε παραλειφθεί.

(Από το Εθνικό Τυπογραφείο)


ΥΠΟΜΝΗΜΑ
Α/Α
ΟΝΟΜΑΤΕΠΩΝΥΜΟΝ
ΦΕΓΓΟΥ Ε.
ΠΡΟΣ ΑΠΑΛΛΟΤΡΙΩΣΗ
ΕΘΝΙΚΗ ΟΔΟΣ ΠΑΤΡΩΝ-ΑΘΗΝΩΝ
ΟΔΟΣ ΑΡΕΩΣ
ΚΛΙΜΑΚΑ 1:200

(13)

Στα ΦΕΚ 246/11.4.89 και 347/11.5.89 Τεύχος Β' στα οποία δημο-
σιεύθηκαν: 1) η απόφαση του Νομάρχη Δράμας 10645/31.3.89 «Σύσταση Αναπτυξιακού Συνδέσμου Κοινοτήτων 2ης Γεωγραφικής Ενότητας Νομού Δράμας» και 2) η διόρθωση σφάλματος στην παραπάνω απόφαση, αντίστοιχα, προστίθενται οι παραλειφθείσες σελίδες (2η και 3η) της απόφασης ως εξής:

Διόρθωση σφάλματος της 10645/31.3.89 Απόφασης Νομάρχη Δράμας (ΦΕΚ 246/11.4.89 τ. Β').

«δ. Η κατάρτιση προγραμμάτων και η ανάληψη πρωτοβουλιών για την αξιοποίηση των τοπικών, πλουτοπαραγωγικών πόρων και την ανάπτυξη των τοπικών παραγωγικών δυνάμεων.

ε. Η προστασία του φυσικού και του χτιστού περιβάλλοντος και η μέριμνα για την διατήρηση και αξιοποίηση της αρχιτεκτονικής κληρονομιάς, των αρχαιολογικών μνημείων και των πολιτιστικών παραδόσεων της περιοχής.

στ. Η ενημέρωση και επιμόρφωση των κατοίκων της περιοχής με στόχο την διεύρυνση της συμμετοχής τους στην ανάπτυξη του τόπου του, καθώς και η δημιουργία νέων εκπαιδευτικών θεσμών στην περιοχή, που θα βοηθήσουν την μόρφωση και τον επαγγελματικό προσανατολισμό των κατοίκων και

ζ. Γενικά, η ανάληψη πρωτοβουλιών για την προώθηση της ολοκληρωμένης τοπικής ανάπτυξης της περιοχής του Αναπτυξιακού Συνδέσμου στα πλαίσια της ευρύτερης ανάπτυξης του Νομού Δράμας.

η. Η δημιουργία Τεχνικής Υπηρεσίας και η στελέχωσή της με το κατάλληλο επιστημονικό και Τεχνικό Προσωπικό, καθώς και η προμήθεια και διαχείριση των αναγκαίων μηχανημάτων και λοιπού μηχανολογικού εξοπλισμού και υλικών για την κατασκευή και συντήρηση έργων.

θ. Η μελέτη, κατασκευή, διαχείριση και συντήρηση των έργων τεχνικής υποδομής που θα αναθέτουν σ' αυτόν οι Κοινότητες και ο Δήμος.

ι. Ιδιαίτερα στους σκοπούς του συνδέσμου περιλαμβάνονται:

1) Η συλλογή, μεταφορά, διάθεση και επεξεργασία των απορριμάτων της περιοχής.

2) Η μελέτη, κατασκευή, διαχείριση και συντήρηση συστημάτων ύδρευσης και αποχέτευσης, που αναθέτουν οι Κοινότητες και ο Δήμος στον Σύνδεσμο.

3) Η μελέτη, κατασκευή, διαχείριση και συντήρηση συστημάτων άρδευσης που αναθέτουν οι Κοινότητες και ο Δήμος στον Σύνδεσμο.

4) Η προμήθεια και διαχείριση συγκοινωνιακών μέσων για την εξυπηρέτηση των κατοίκων και των μαθητών της περιοχής.

5) Η συντήρηση των σχολικών κτιρίων και η μελέτη, κατασκευή, διαχείριση και συντήρηση αθλητικών εγκαταστάσεων και χώρων κοινωνικοπολιτιστικών λειτουργικών διακοινοτικής σημασίας.

6) Η εξασφάλιση γης για την βοσκή των ζώων και την βελτίωση των βοσκοτόπων.

7) Η αντιπυρική προστασία και η εκπόνηση προγραμμάτων αξιοποίησης του δασικού πλούτου και των τουριστικών πόρων της περιοχής.

8) Η ανάληψη πρωτοβουλιών για την ίδρυση διακοινοτικών επιχειρήσεων και μικτών επιχειρήσεων των Κοινοτήτων και του Δήμου με τους Συνεταιρισμούς της περιοχής.

9) Η ίδρυση βιοτεχνικών πόρων σε συνδυασμό με την ένταξη της περιοχής του Αναπτυξιακού Συνδέσμου στη Δ' ζώνη κινήτρων του αναπτυξιακού νόμου 1262/82.

10) Η τουριστική αξιοποίηση δημοτικών ή κοινοτικών περιοχών, δασικών εκτάσεων που παραχωρούνται από το Κράτος και η κατασκευή και εκμετάλλευση ξενοδοχειακών μονάδων, ξενώνων, κατασκηνωτικών κέντρων και κέντρων χειμερινού τουρισμού.

11) Ειδικότερα στις προτεραιότητες του Συνδέσμου σε έργα τουριστικής αξιοποίησης εντάσσονται το Σπήλαιο Μααρά και η δημιουργία χιονοδρομικής πίστας στην ορεινή περιοχή Μικροπόλεως.

12) Η κατασκευή, και συντήρηση συγκροτημάτων λαϊκών κατοικιών και θερέτρων, η μέριμνα για την λειτουργία τους και η ανάληψη μελέτης, διαχείρισης και εκτέλεσης προγραμμάτων οικιστικής και πολεοδομικής ανάπτυξης της περιοχής.

13) Η άρδευση της περιοχής από νερά του ποταμού Νέστου.

14) Η ενημέρωση και υποβοήθηση των μεταναστών της περιοχής για την παλιννόστησή τους και την εποικοδομητική τοποθέτηση και αξιοποίηση των οικονομιών τους.

Για την προώθηση των σκοπών του ο Σύνδεσμος δημιουργεί υπηρεσία με το απαραίτητο επιστημονικό, διοικητικό και τεχνικό προσωπικό, προμηθεύεται μηχανήματα και τεχνικό εξοπλισμό και γενικά αποκτά το απαραίτητο ανθρώπινο δυναμικό και την αναγκαία υλικοτεχνική υποδομή.

Επίσης, συνεργάζεται για την προώθηση των σκοπών του με τους συνεταιρισμούς, τους συλλόγους και τους άλλους κοινωνικούς φορείς της περιοχής, καθώς και με τους φορείς της τοπικής αυτοδιοίκησης ή του δημόσιου τομέα που ενδιαφέρονται για την ανάπτυξη της περιοχής.

3. Έδρα του Συνδέσμου είναι ο Δήμος Προσοτσάνης.

4. Η χρονική διάρκεια του Συνδέσμου ορίζεται επ' αόριστο.

5. Έσοδα του Συνδέσμου είναι:

α. Η ετήσια εισφορά κάθε Κοινότητας και του Δήμου - Μέλους του Συνδέσμου - που είναι ίση με τα δύο τοις εκατό (2%) των τακτικών εσόδων κάθε Κοινότητας και του Δήμου, του προηγούμενου έτους.

β. Πρόσοδοι από περιουσία του Συνδέσμου.

γ. Πρόσοδοι από τους φόρους, τέλη και δικαιώματα που επιβάλλονται υπέρ του Συνδέσμου για τα έργα διακοινοτικής σημασίας.

δ. Ποσοστό είκοσι στα εκατό (20%) των κερδών κάθε διακοινοτικής επιχείρησης στην οποία συμμετέχουν ο Δήμος και οι Κοινότητες του Συνδέσμου.

ε. Δωρεές, επιχορηγήσεις και εισφορές από το Δημόσιο ή άλλους φορείς του δημόσιου τομέα ή άλλα νομικά ή φυσικά πρόσωπα.

στ. Επιχορηγήσεις από φορείς του δημοσίου τομέα για την εκτέλεση έργων, την κάλυψη των δαπανών τους και την πληρωμή αποδοχών του προσωπικού τους και

ζ. τα έσοδα από την κατασκευή και συντήρηση έργων γενικά.».

(Από τη Νομαρχία Δράμας)

ΑΠΟ ΤΟ ΕΘΝΙΚΟ ΤΥΠΟΓΡΑΦΕΙΟ